
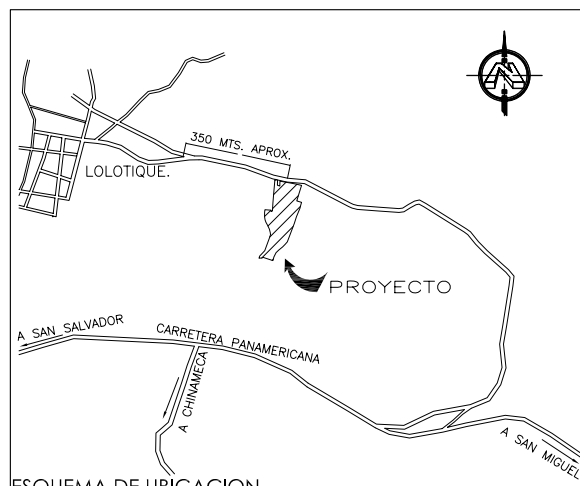


IGLESIA CATOLICA

A LOLOTIQUE
CALLE EXISTENTE
CARRERA CA1-LOLOTIQUE
A CARRETERA PANAMERICANA

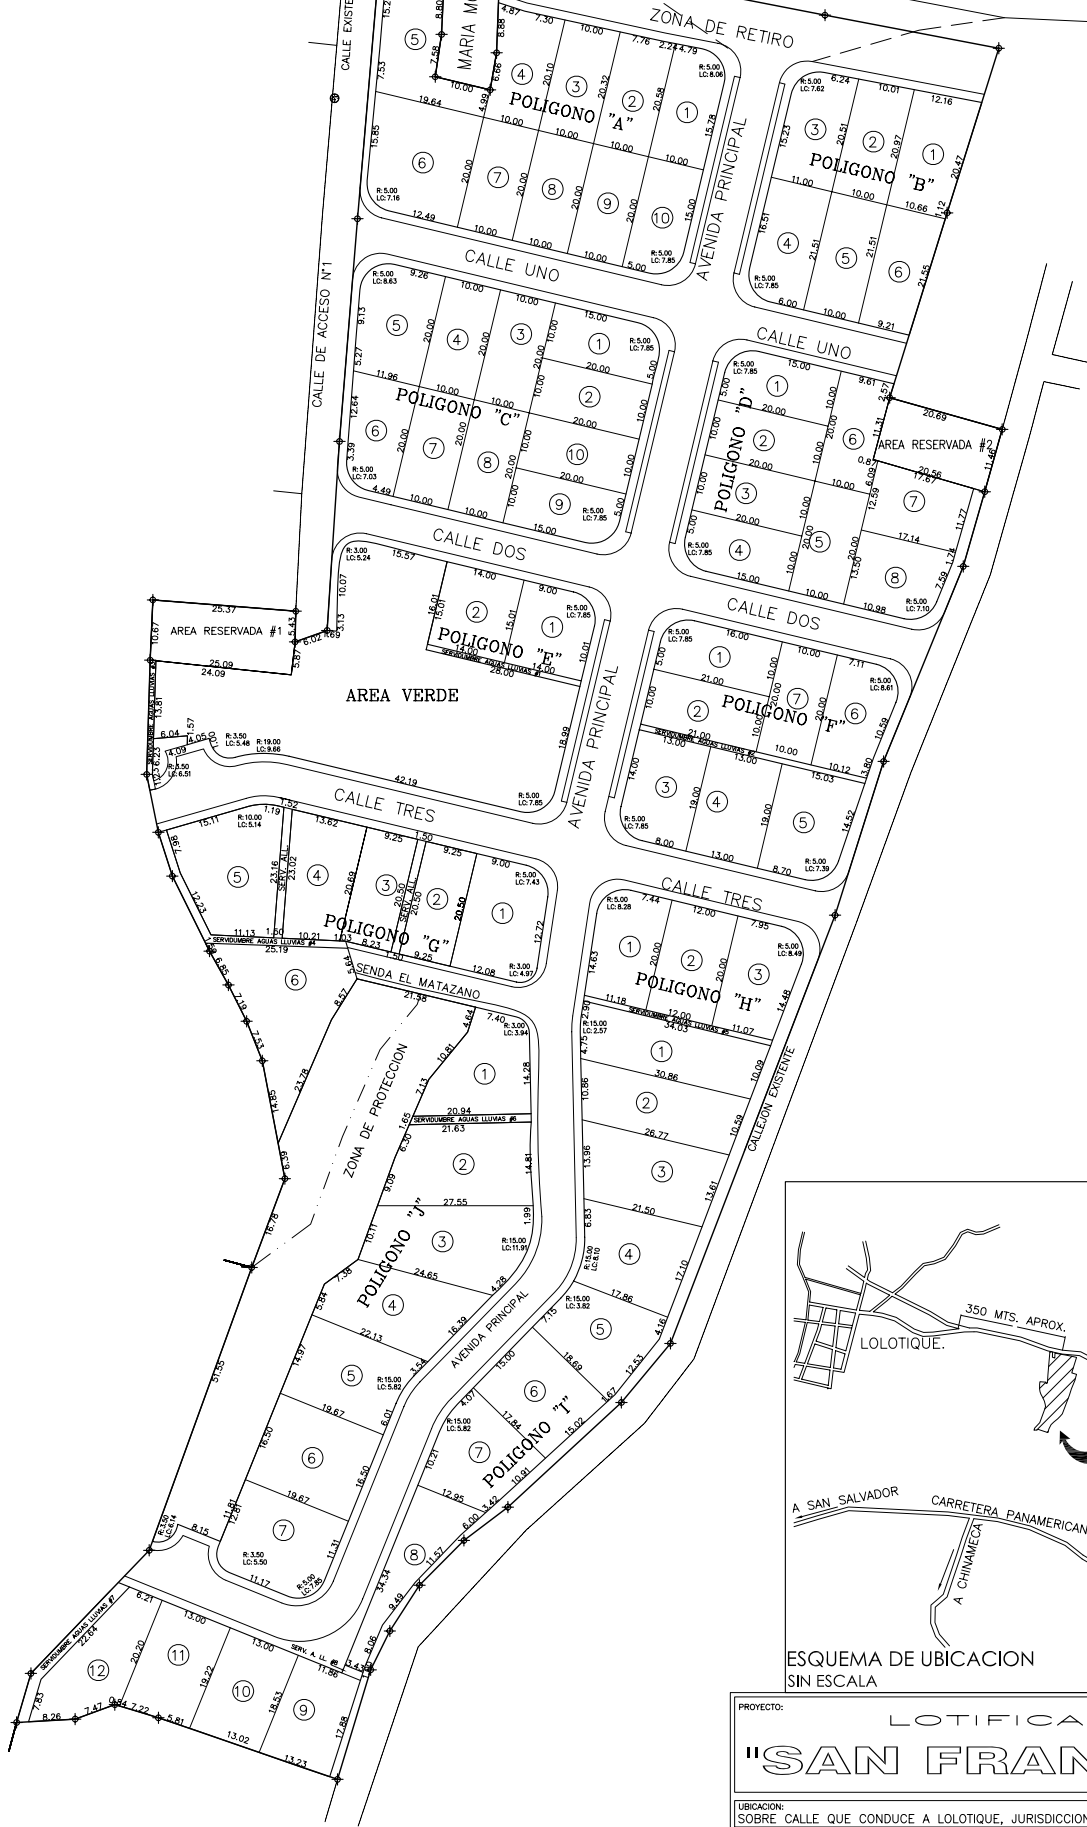

PROYECTO: **LOTIFICACION "SAN FRANCISCO"**

UBICACION: SOBRE CALLE QUE CONDUCE A LOLOTIQUE, JURISDICCION DE LOLOTIQUE, DEPTO. DE SAN MIGUEL