


X=444222.2182
Y=307833.2827

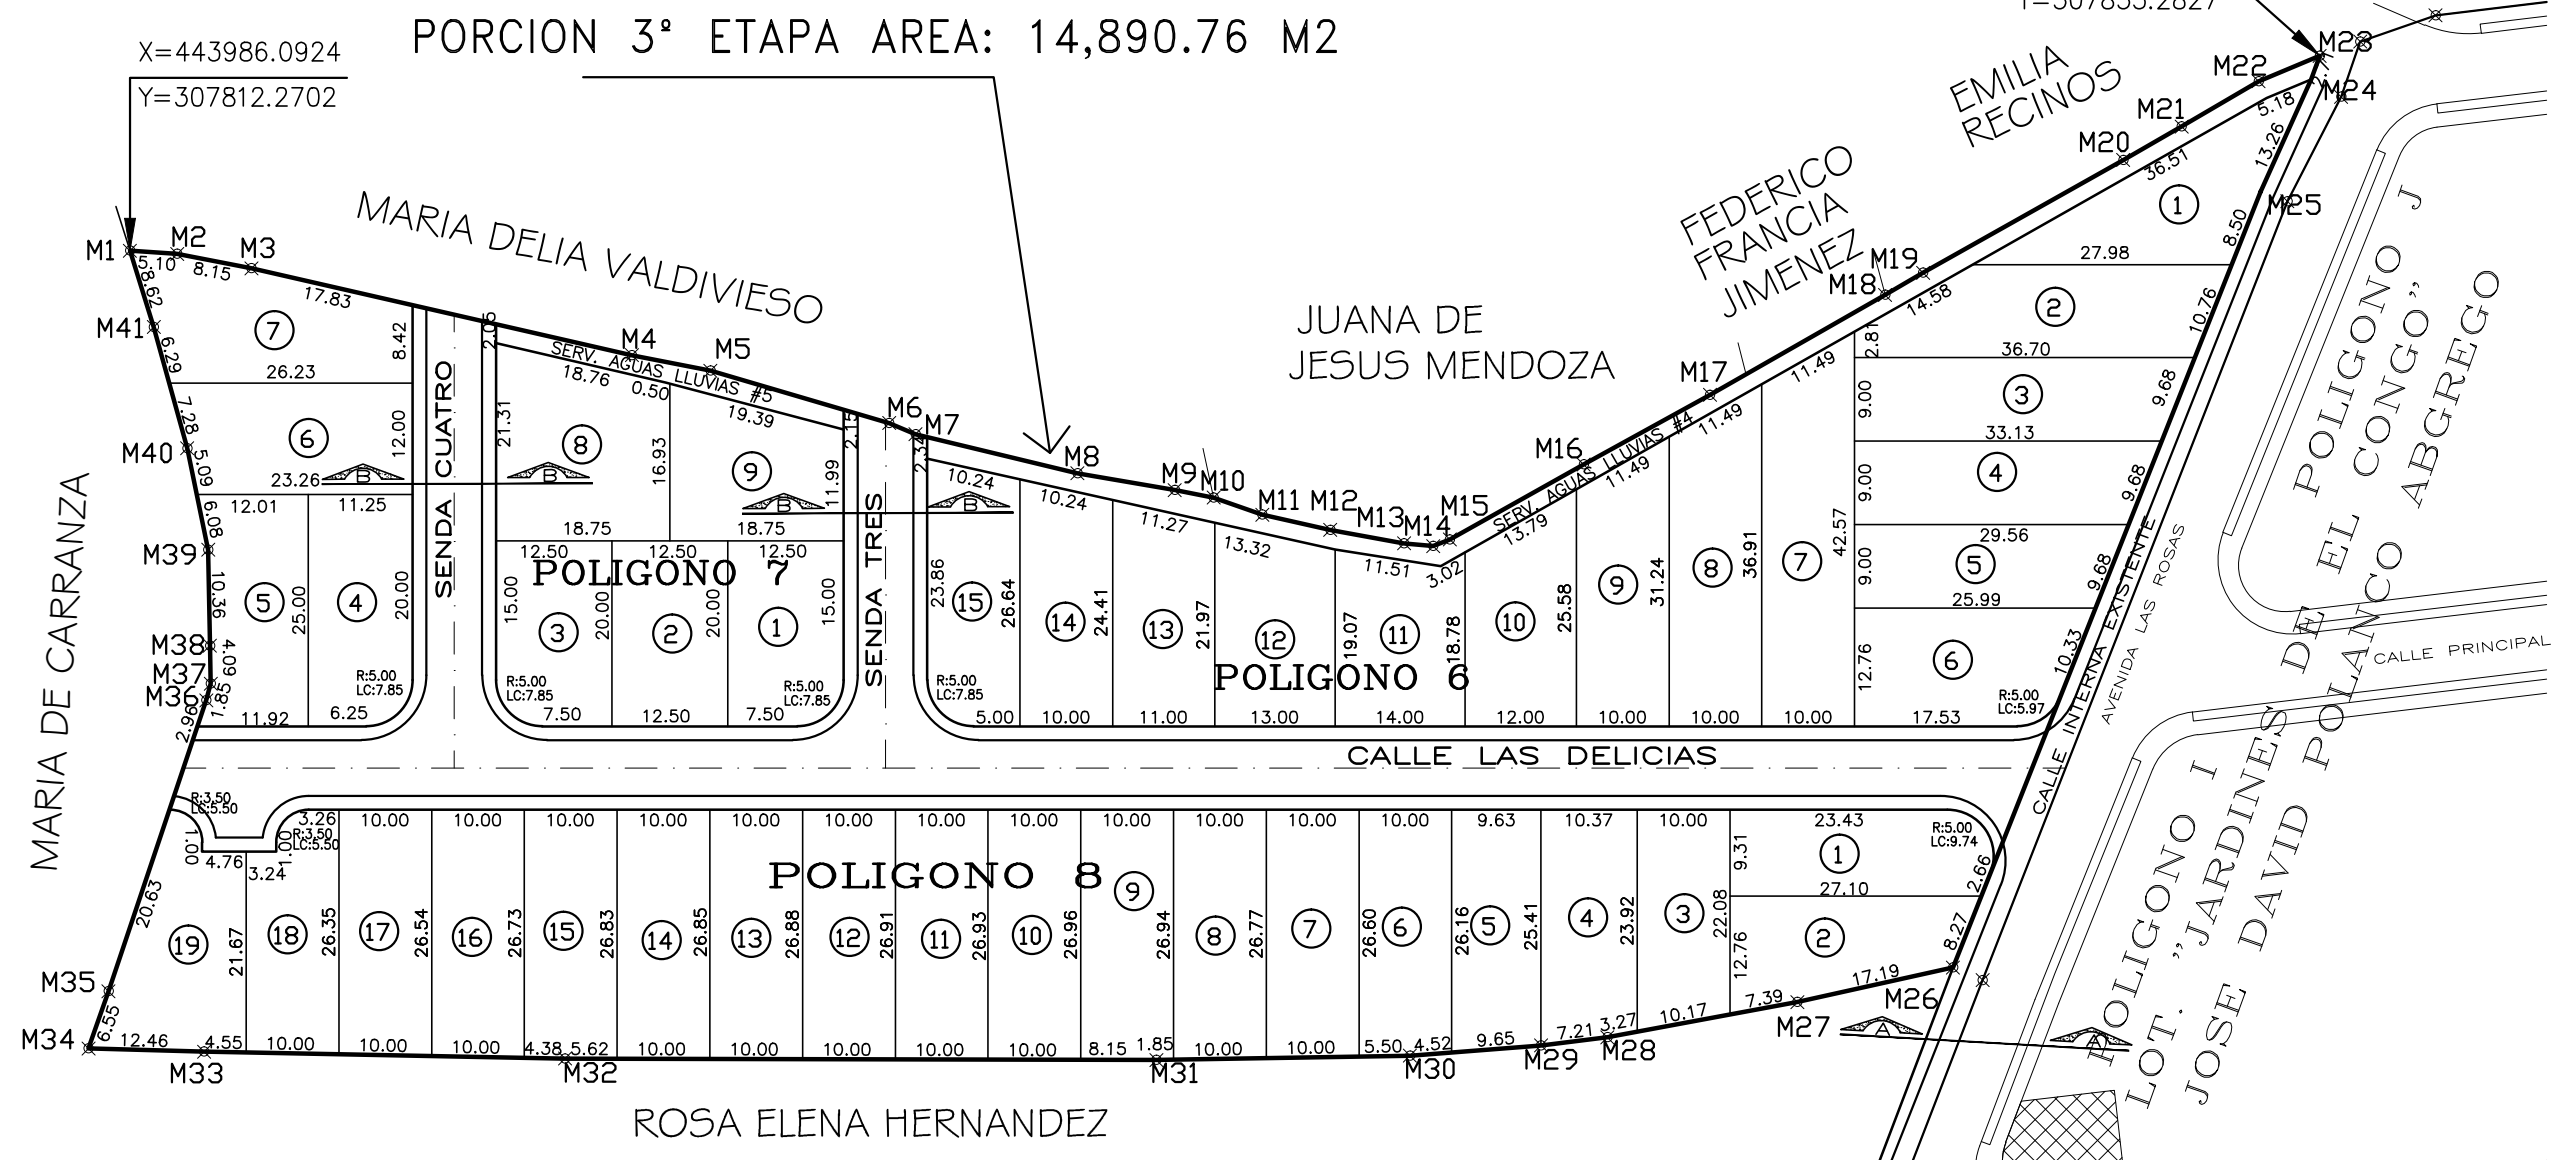

POLIGONO 6			POLIGONO 7			POLIGONO 8		
LOTES	M2	V2	LOTES	M2	V2	LOTES	M2	V2
1	298.46	412.73	1	244.63	350.02	1	257.11	367.87
2	341.20	488.19	2	250.00	357.70	2	259.92	371.89
3	314.20	449.56	3	244.63	350.02	3	230.00	329.08
4	282.07	403.59	4	275.88	394.73	4	256.60	367.14
5	249.95	357.63	5	273.31	391.05	5	248.17	355.08
6	297.27	425.33	6	295.74	423.14	6	264.54	378.50
7	397.41	568.61	7	326.67	467.40	7	266.87	381.84
8	340.75	487.55	8	358.66	513.17	8	268.59	384.30
9	284.10	406.49	9	271.19	388.02	9	269.65	385.82
10	266.13	380.78				10	269.43	385.50
11	254.16	363.65	TOTAL	2540.71	3635.25	11	269.18	385.14
12	266.75	381.67				12	268.93	384.79
13	255.08	364.97				13	268.67	384.41
14	255.25	365.21				14	268.42	384.06
15	272.13	389.36				15	268.01	383.47
TOTAL	4364.91	6245.31				16	266.38	381.14
						17	264.49	378.43
						18	245.38	351.09
						19	304.26	435.34
						TOTAL	5014.60	7174.89

MATRICULA: 20259142-00000
PORCION 3ª ETAPA AREA: 14,890.76 M2
CUADRO RESUMEN DE AREAS

CONCEPTO	M2	V2	%
AREA UTIL	11,920.22	17,055.45	61.35%
SERVIDUMBRE AGUAS LLUVIAS	405.58	580.30	4.04%
AREA DE CIRCULACION	2,564.96	3,669.94	1.73%
AREA DE PROYECTO	14,890.76	21,305.70	1.74%
N° DE LOTES		43	

CUADROS DE RESUMEN DE AREAS
A DESARROLLAR MATRICULA: 20259142-00000

CUADRO RESUMEN SERVIDUMBRE DE AGUAS LLUVIAS

CONCEPTO	M2	V2
SERVIDUMBRE DE ALL. 4	321.53	460.05
SERVIDUMBRE DE ALL. 5	84.05	120.26
TOTAL	405.58	580.30

PRESENTA:

PROYECTO: **LOTIFICACION "JARDINES DE EL CONGO 2ª ETAPA"**

UBICACION: **KM. 50+600 CARRETERA EL CONGO CERRO VERDE, CANTÓN EL BIGOTE, JURISDIC. DE COATEPEQUE DEPTO. DE STA. ANA**

LEVANTO: **TEC. EDUARDO SANDOVAL**

PROPIETARIO: **JOSE DAVID POLANCO ABREGO**

DATOS CATASTRALES: **MAPA O SECTOR: 0202R15 PARCELA: MATRICULA: 20259142-00000**

ESCALA: **1: 1,000**

FECHA: **08 NOVIEMBRE, 2017**

CONTENIDO: **PLANO DCD DISTRIBUCION DE LOTES**

AREA TOTAL: **INDICADA**

PLANO CON RESOLUCION VVVVU EXP. No. 023-2017-OC

HOJA: **2/3**